

# JOHANNESHÖJDEN Västerås

LGH Typ 30  
4 RoK  
(ÖVRE PLAN)  
BOAe 117 kvm

## GEMENSAMT

Tvättstuga  
Möjlighet till  
garage/p-plats


## TECKENFÖRKLARING

**G** garderob

**D** dusch


**BOAe** enskild  
boarea

**NTA** nettoarea

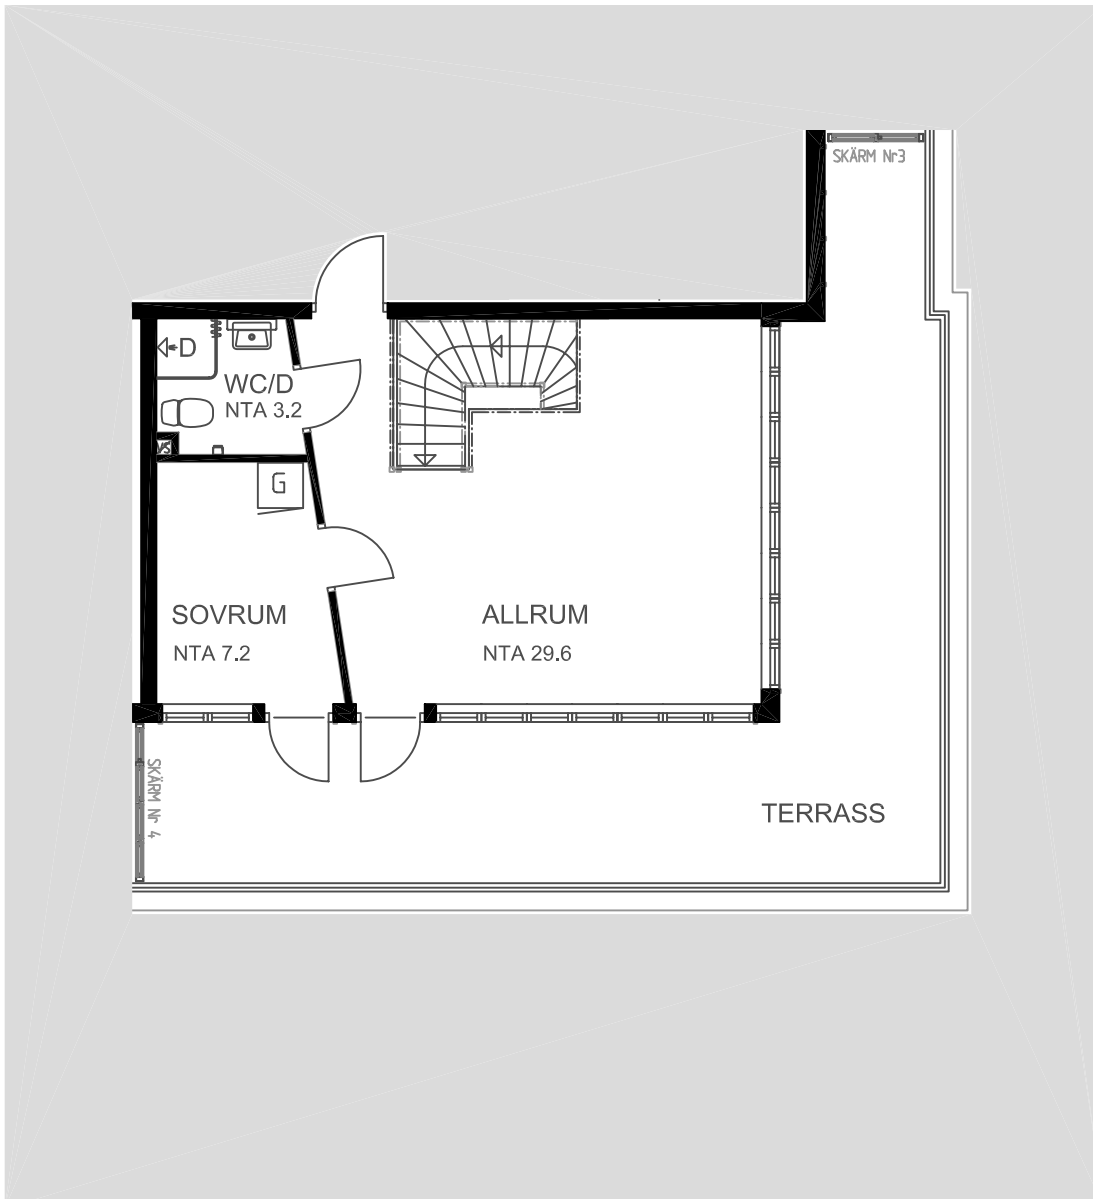

SKALA 1:100

0 1 2 3 4 5 meter

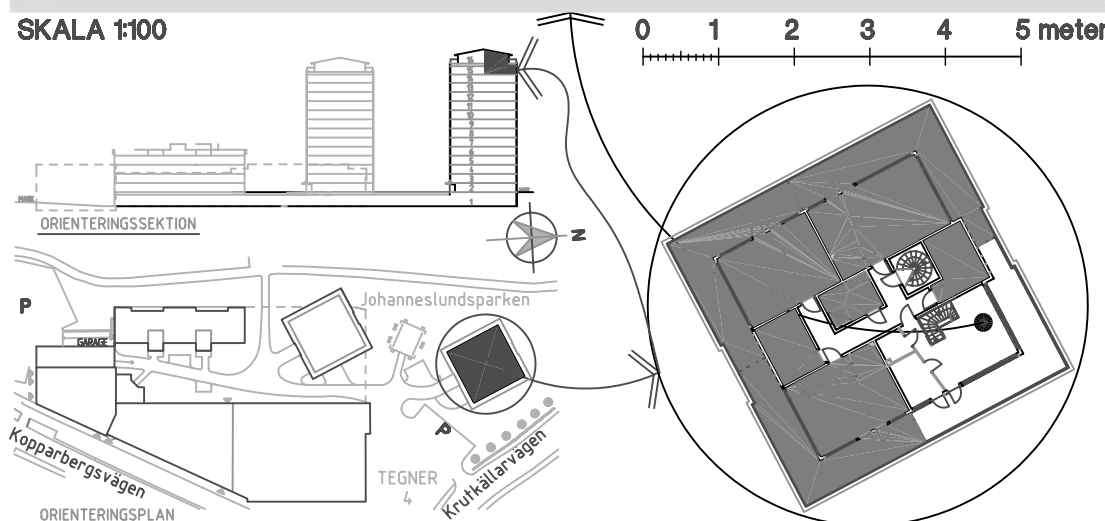

Med reservation för ev.ändringar  
2005-07-06