


JOHANNESHÖJDEN

punkthus
plan 14/15

TYP 12 4 RoK
(övre plan)

BRA 117 kvm



förråd
tvättstuga
möjlighet till garage/p-plats

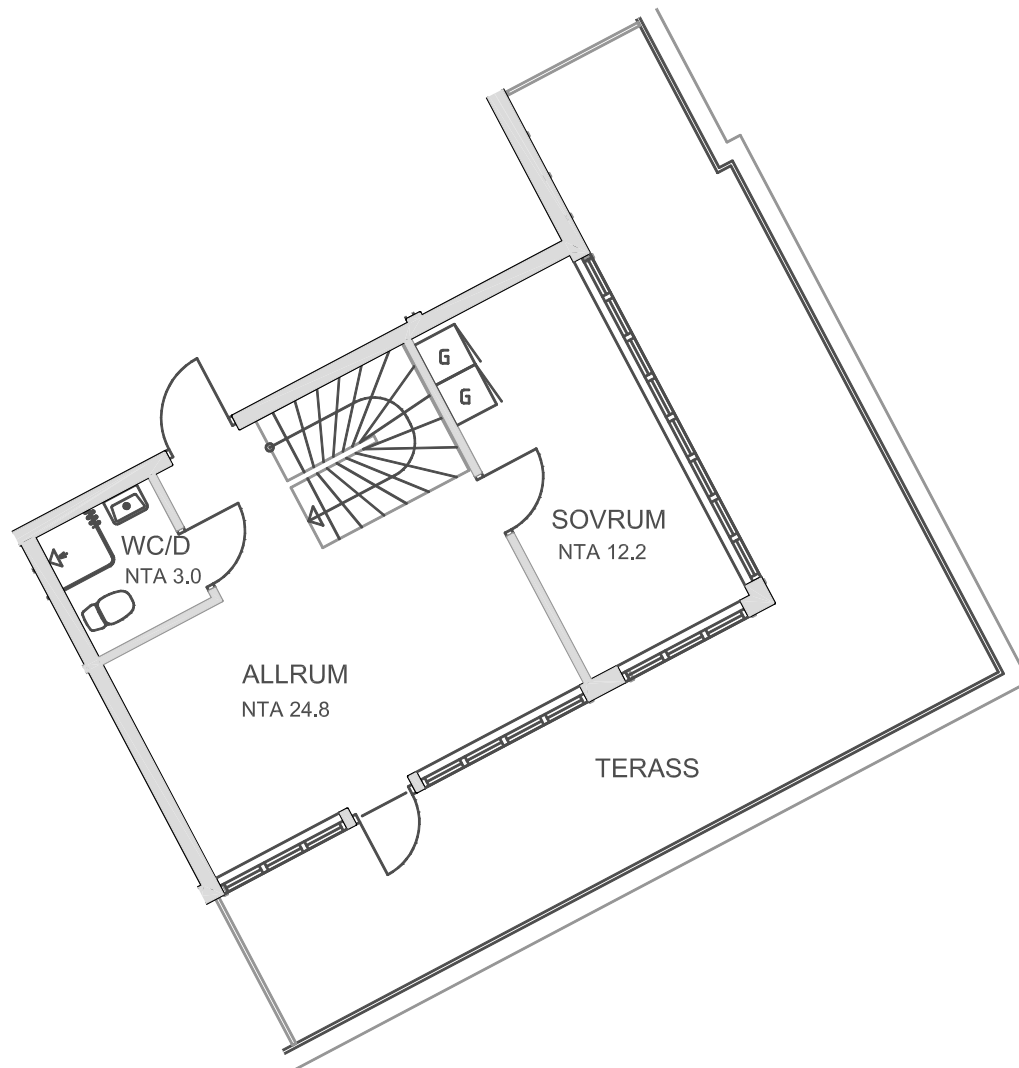

0 1 2 3 4 5 meter

skala 1:100

G garderob
D dusch

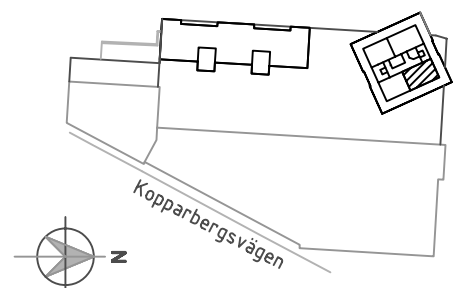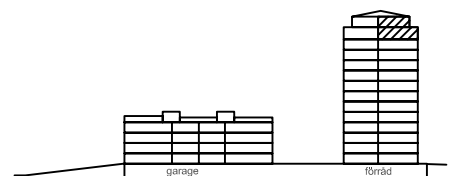

Med reservation för ev.ändringar
2005-07-06

Akelius

Arkitekt

SWECO FFNS

