

# JOHANNESHÖJDEN Västerås

LGH Typ 29  
5 RoK  
(ÖVRE PLAN)  
BOAe132 kvm

## GEMENSAMT

Tvättstuga  
Möjlighet till  
garage/p-plats


## TECKENFÖRKLARING

D dusch

G garderob


BOAe enskild  
boarea

NTA nettoarea

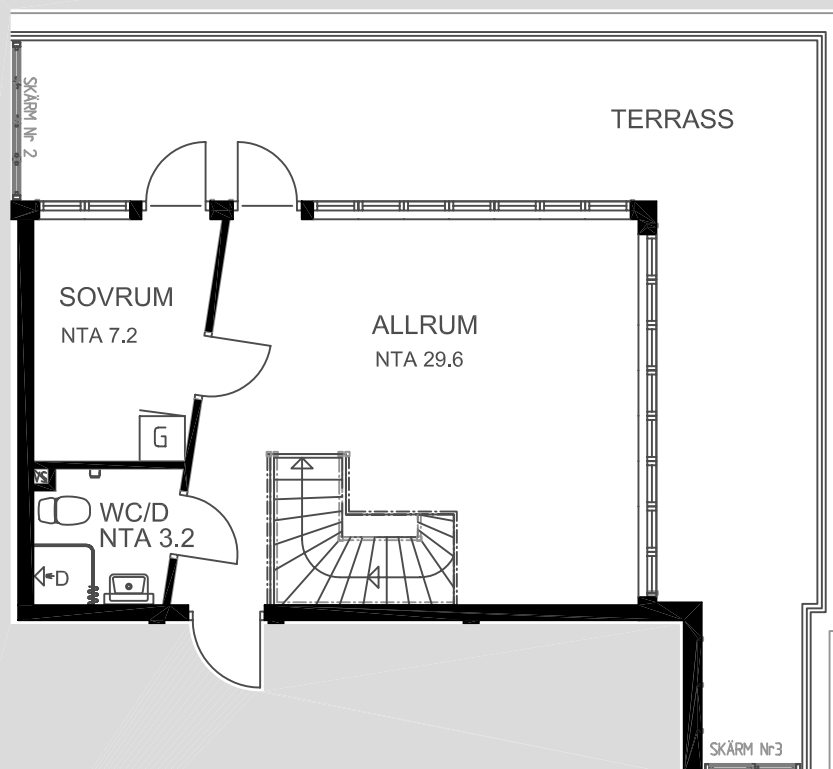

SKALA 1:100

0 1 2 3 4 5 meter

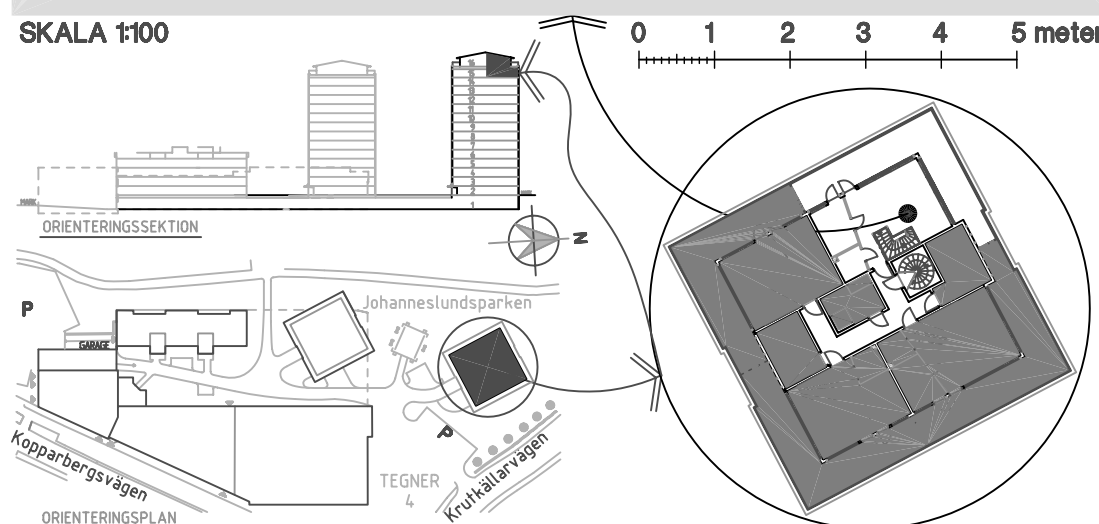

Med reservation för ev.ändringar  
2005-07-06