

JOHANNESHÖJDEN

Västerås


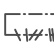
LGH Typ 26
2 RoK


BOAe 54 kvm

GEMENSAMT

Möjlighet till
garage/p-plats


TECKENFÖRKLARING

-  spis
- K/F** kyl/frys
- DM** plats för diskmaskin
- D** dusch
- TM** plats för tvättmaskin
- KLK** klädkammare
- L** linneskåp
- ST** städsåkåp
- G** garderob
-  kapphylla
- BOAe** enskild boarea
- NTA** nettoarea

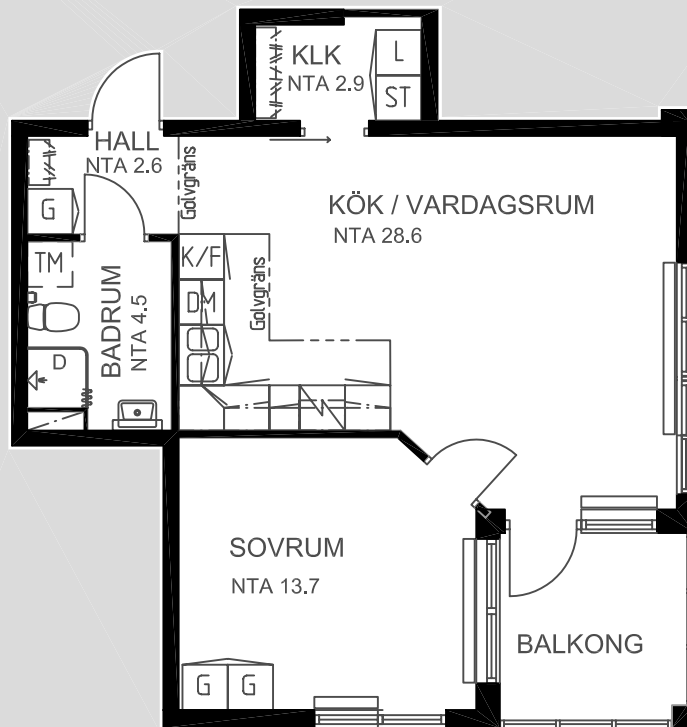

SKALA 1:100

0 1 2 3 4 5 meter

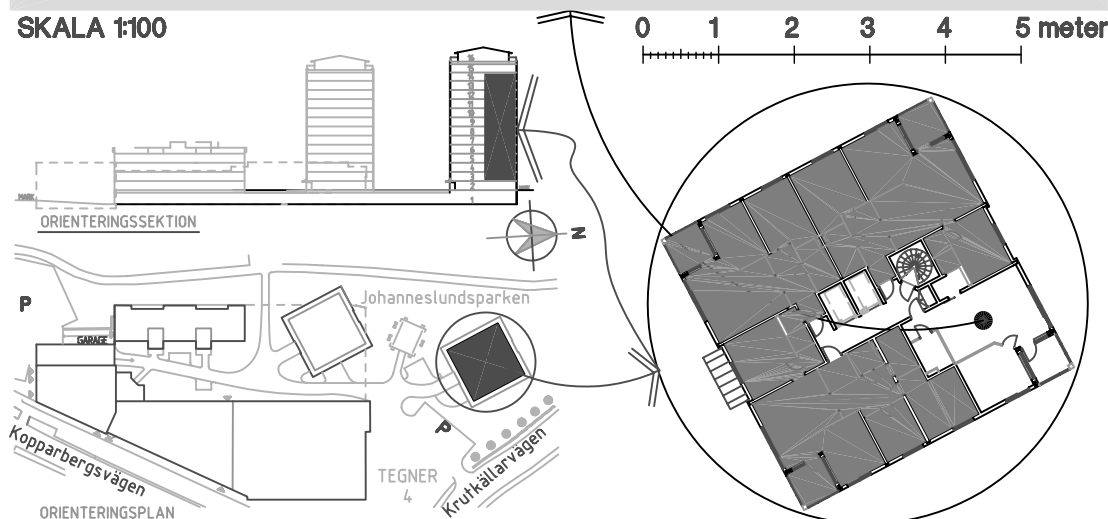

Med reservation för ev.ändringar
2005-07-06