


JOHANNESHÖJDEN

TYP 10 3 RoK
(övre plan)

100 kvm



punkthus
plan 14/15

förråd
tvättstuga
möjlighet till garage/p-plats

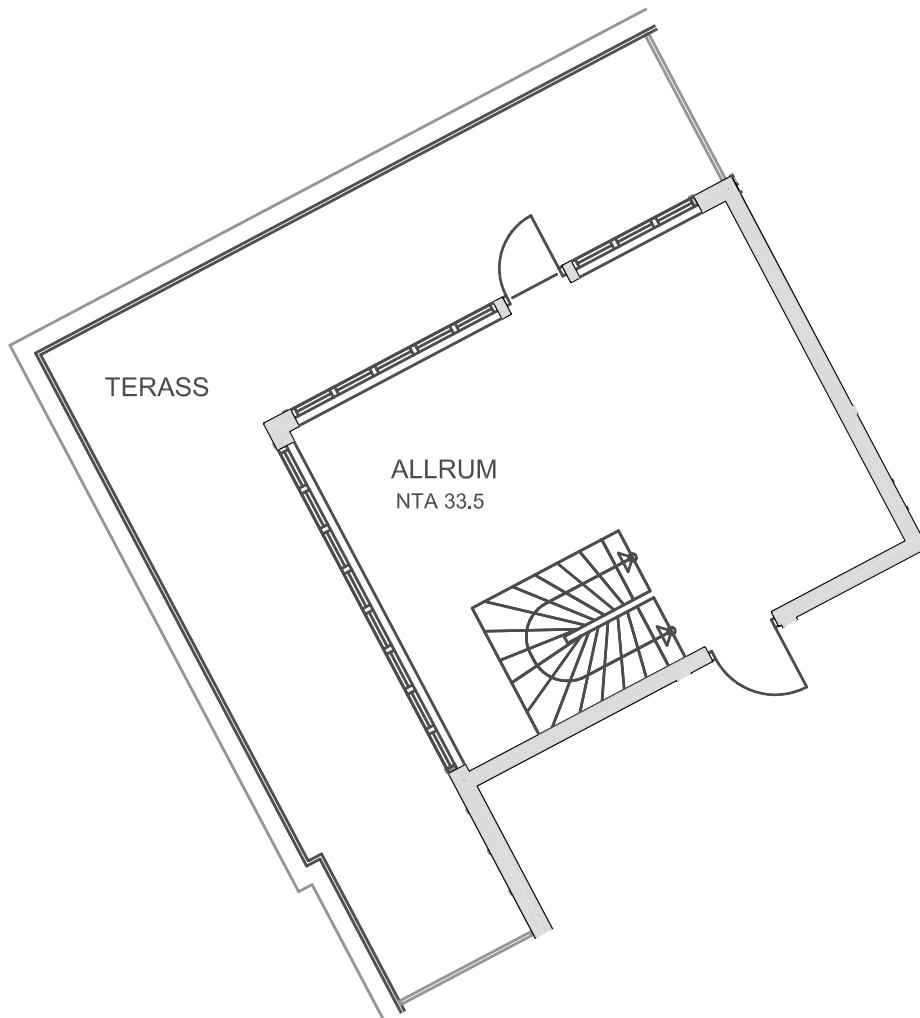

0 1 2 3 4 5 meter

skala 1:100

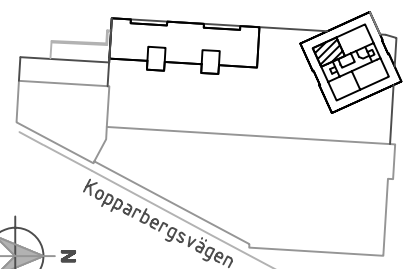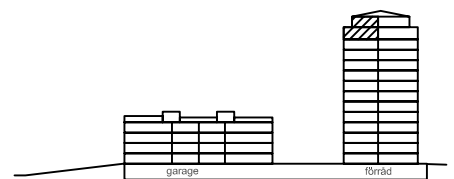

Med reservation för ev.ändringar
2005-07-06