


JOHANNESHÖJDEN

TYP 13 4 RoK
(övre plan)

BRA 116 kvm

punkthus
plan 14/15



förråd
tvättstuga
möjlighet till garage/p-plats

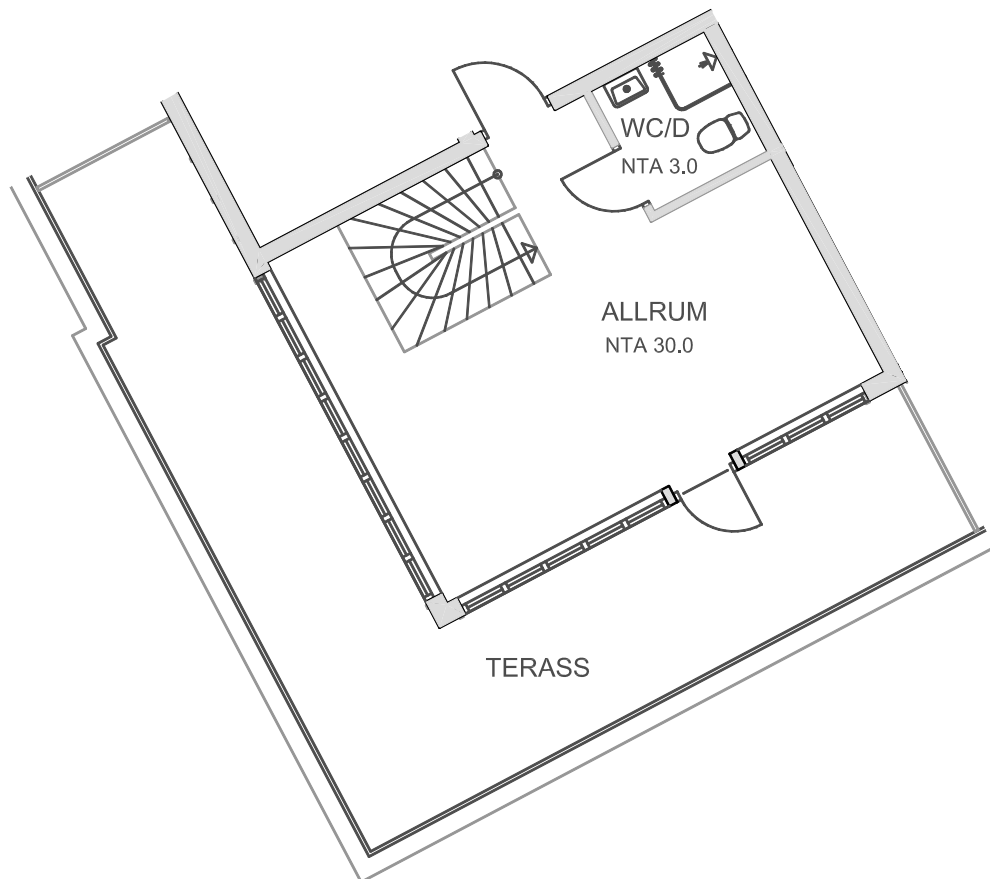

0 1 2 3 4 5 meter

skala 1:100

D dusch

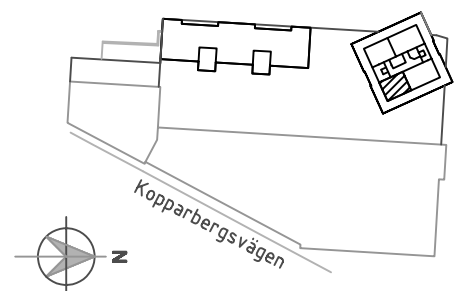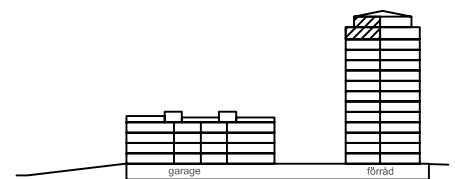

Med reservation för ev.ändringar
2005-07-06

Akelius

Arkitekt

SWECO FFNS

