


# JOHANNESHÖJDEN Västerås


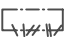
**LGH Typ 31  
4 RoK**  
(NEDRE PLAN)  
BOAe 116 kvm

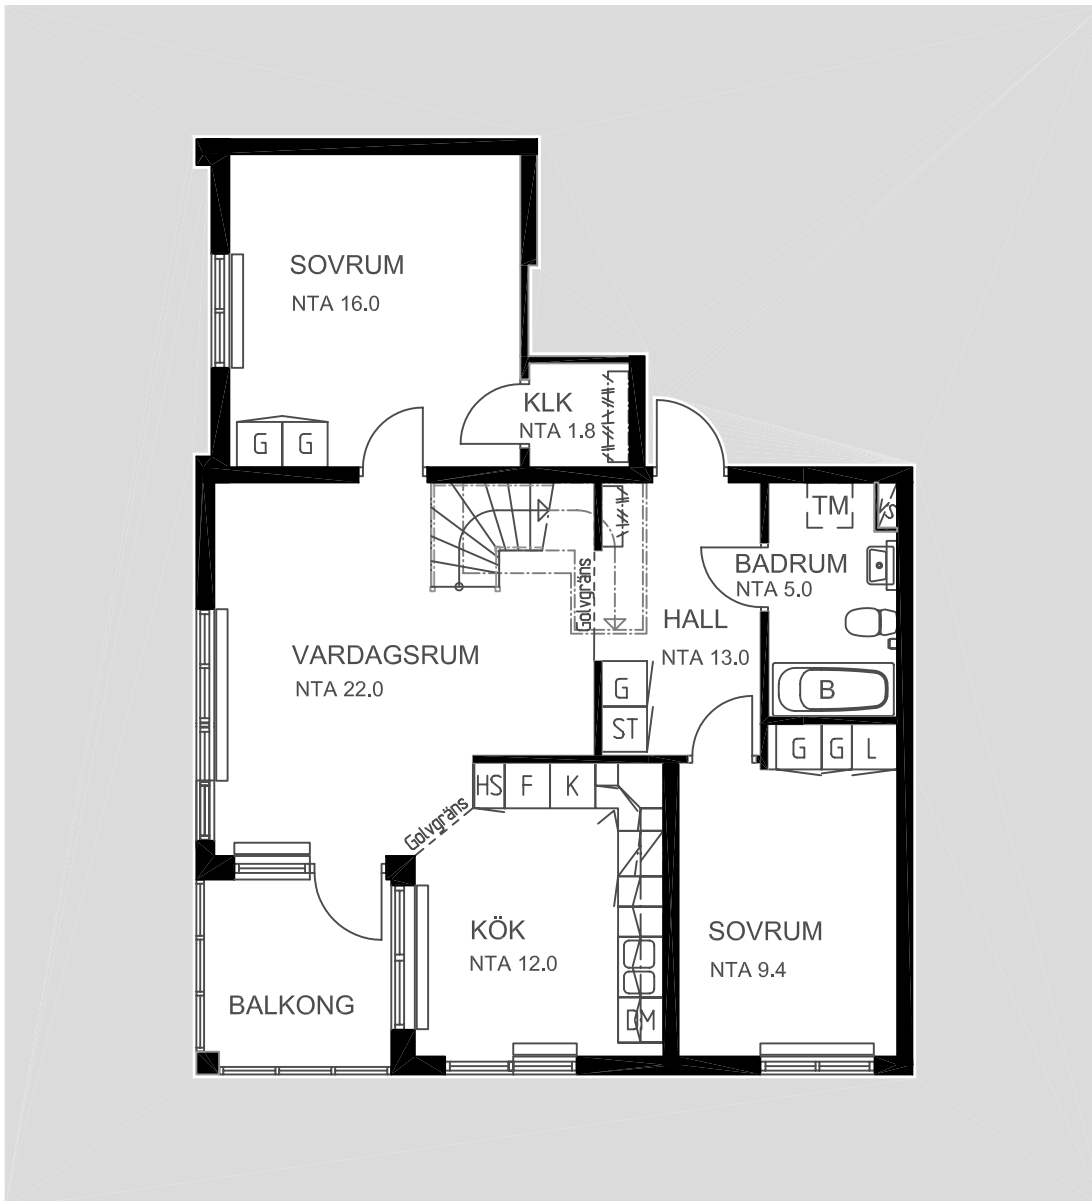

## GEMENSAMT


Tvättstuga  
Möjlighet till  
garage/p-plats

## TECKENFÖRKLARING

-  spis
- K** kyl
- F** frys
- DM** plats för diskmaskin
- HS** högskap
- KLK** klädkammare
- L** linneskap
- ST** städskap
- G** garderob
- TM** plats för tvättmaskin
- B** bad
-  kapphylla
- BOAe** enskild boarea
- NTA** nettoarea

SKALA 1:100

0 1 2 3 4 5 meter

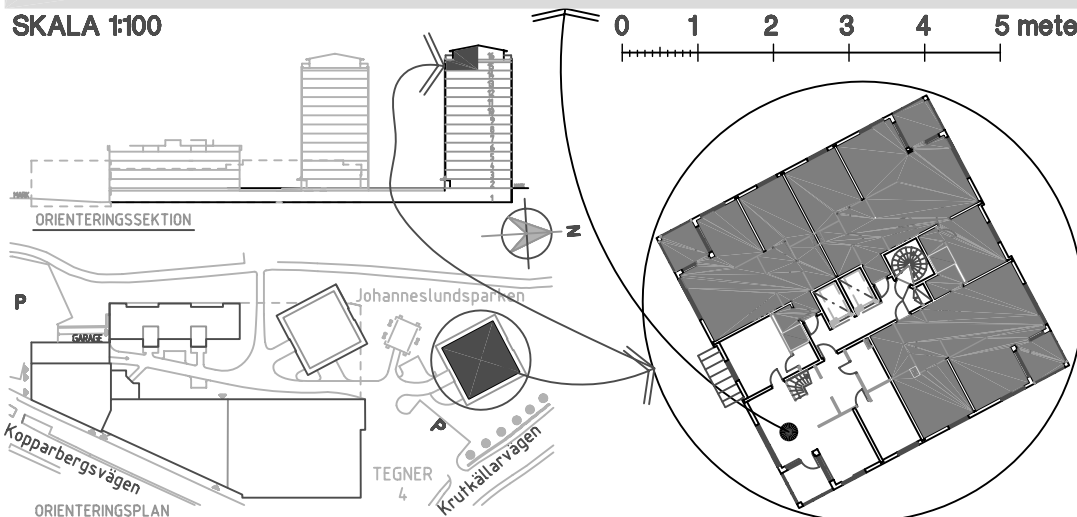

Med reservation för ev.ändringar  
2005-07-06