

JOHANNESHÖJDEN


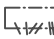
Västerås


LGH Typ 29
5 RoK
(NEDRE PLAN)
BOAe 132 kvm

GEMENSAMT

Tvättstuga
 Möjlighet till
 garage/p-plats


TECKENFÖRKLARING

-  spis
- K** kyl
- F** frys
- DM** plats för diskmaskin
- HS** högskåp
- B/D** bad/dusch
- TM** plats för tvättmaskin
- KLK** klädkammare
- L** linneskåp
- ST** städsåp
- G** garderob
-  kapphylla
- BOAe** enskild boarea
- NTA** nettoarea

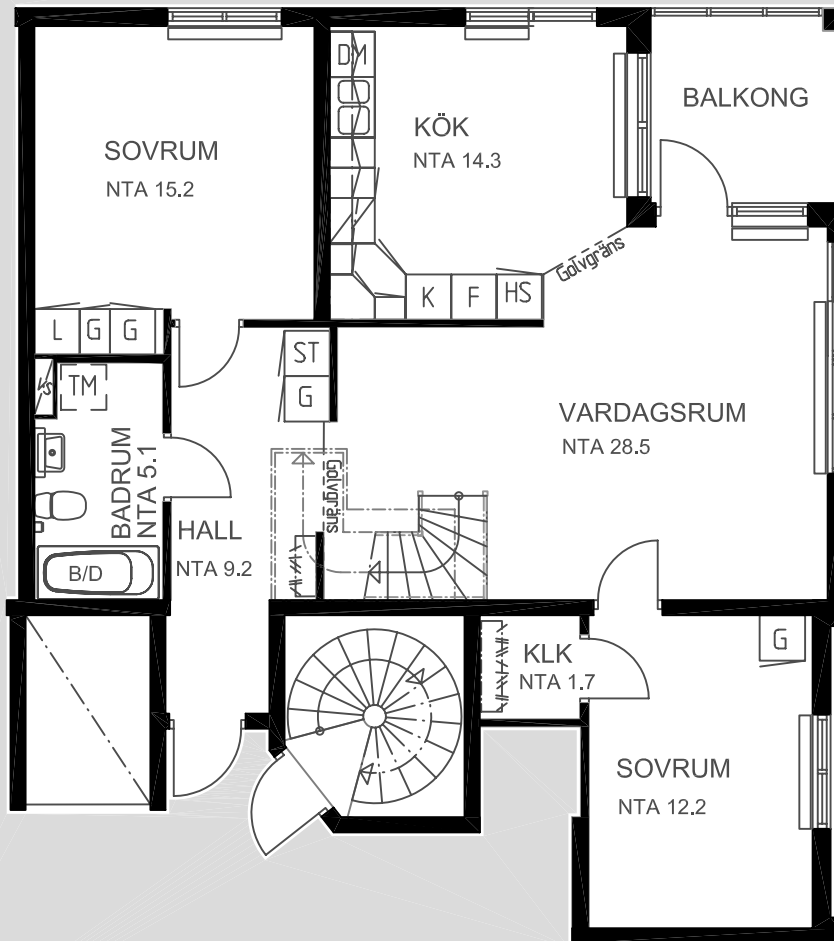

SKALA 1:100

0 1 2 3 4 5 meter

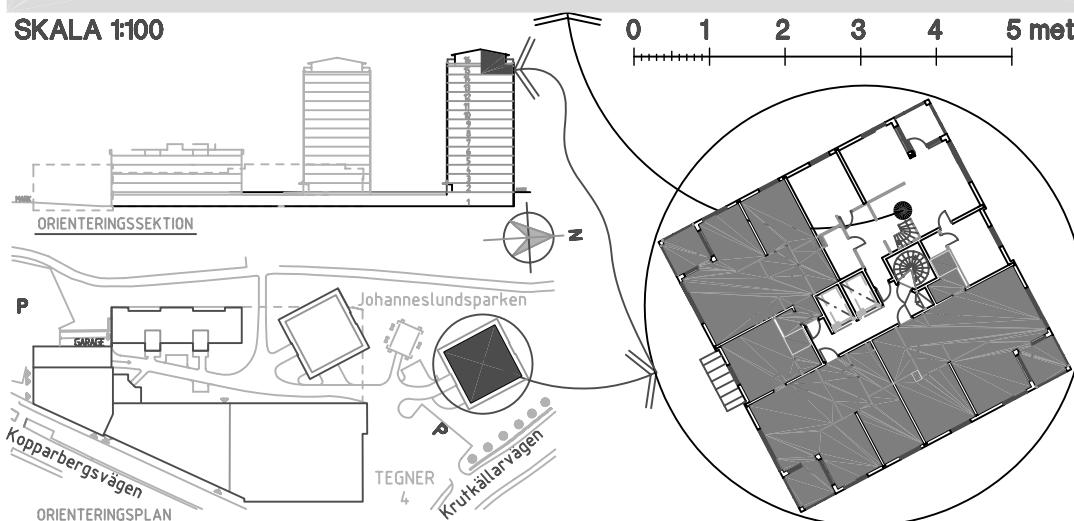

Med reservation för ev.ändringar
 2005-07-06