



# JOHANNESHÖJDEN

TYP 11 5 RoK  
(nedre plan)

BRA 132 kvm

punkthus  
plan 14/15

förråd  
tvättstuga  
möjlighet till garage/p-plats

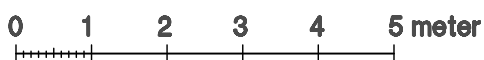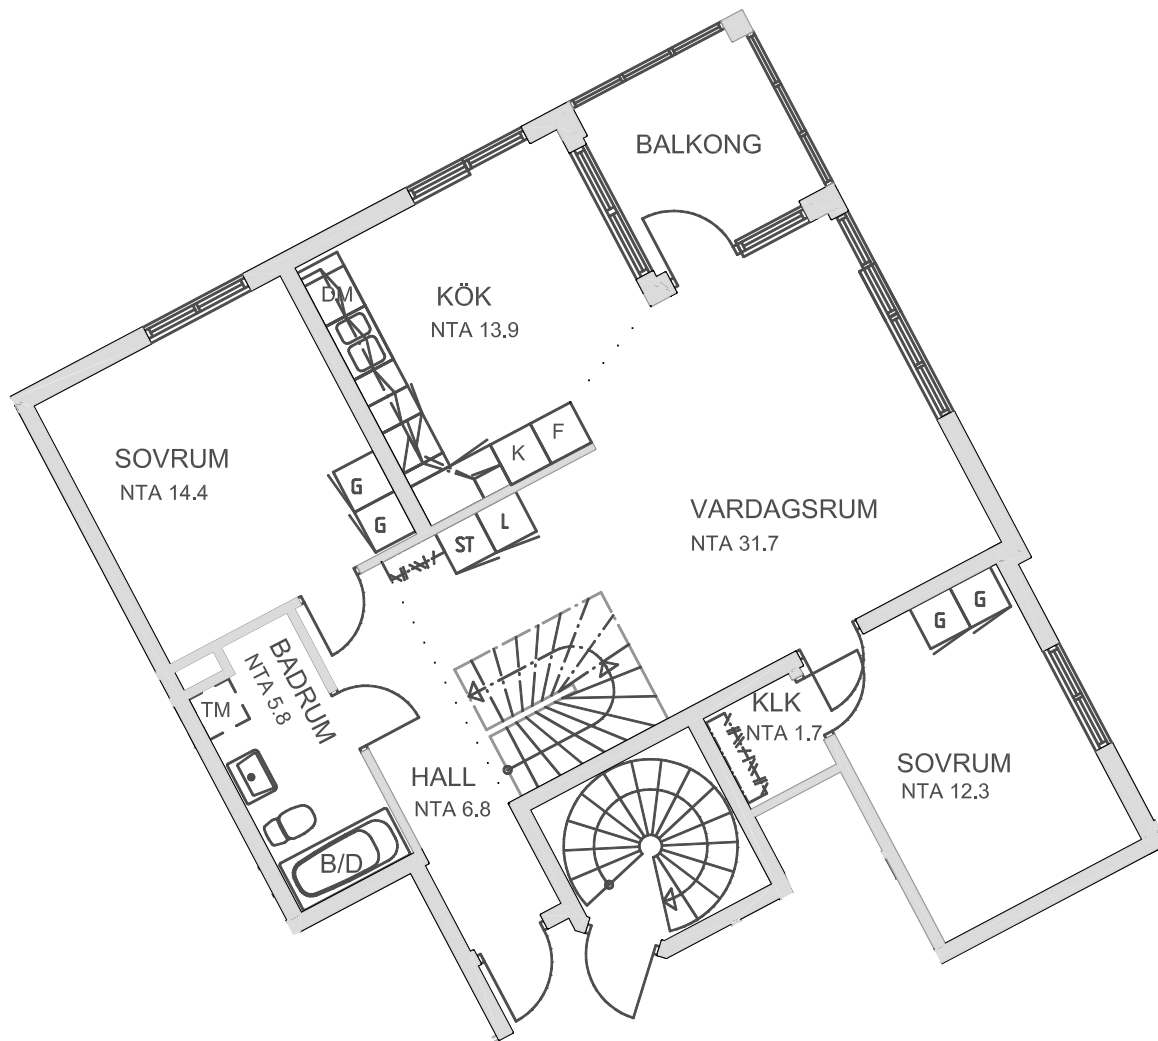

skala 1:100

- |     |             |    |                       |
|-----|-------------|----|-----------------------|
| L   | linneskåp   |    | spis                  |
| ST  | städskåp    | F  | frys                  |
| KLK | klädkammare | TM | plats för tvättmaskin |
| G   | garderob    | B  | bad                   |
| K   | kyl         | DM | plats för diskmaskin  |
| D   | dusch       |    |                       |

Med reservation för ev.ändringar  
2005-07-06

