


JOHANNESHÖJDEN

TYP 6 2 RoK

65 kvm

punkthus
plan 3-13

förråd
tvättstuga
möjlighet till garage/p-plats

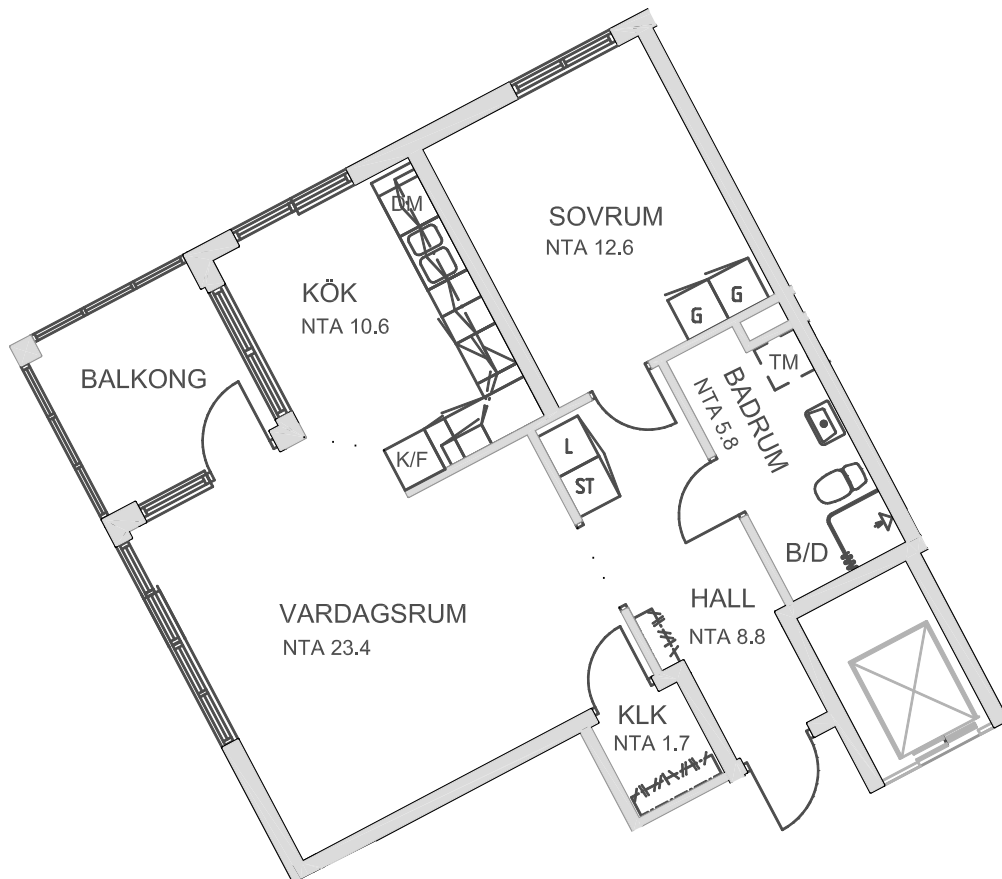

skala 1:100

L	linneskåp		spis
ST	städskåp	K/F	kyl/frys
KLK	klädskåp	TM	plats för tvättmaskin
G	garderob	B	bad
D	dusch	DM	plats för diskmaskin

Med reservation för ev.ändringar
2005-07-06

