

JOHANNESHÖJDEN

Västerås


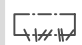
LGH Typ 25
3 RoK

BOAe 90 kvm


GEMENSAMT

Tvättstuga
Möjlighet till
garage/p-plats

TECKENFÖRKLARING


-  spis
- K** kyl
- F** frys
- DM** plats för diskmaskin
- B/D** bad/dusch
- TM** plats för tvättmaskin
- KLK** klädkammare
- L** linneskåp
- ST** städsåp
- G** garderob
-  kapphylla
- BOAe** enskild boarea

NTA nettoarea

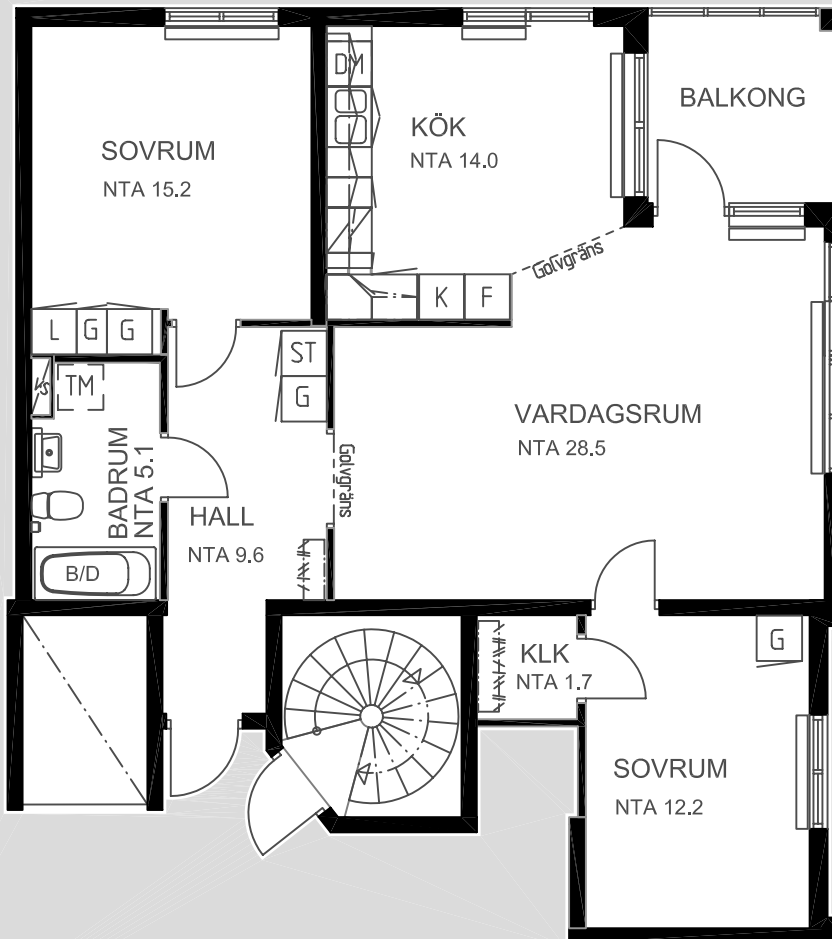

SKALA 1:100

0 1 2 3 4 5 meter

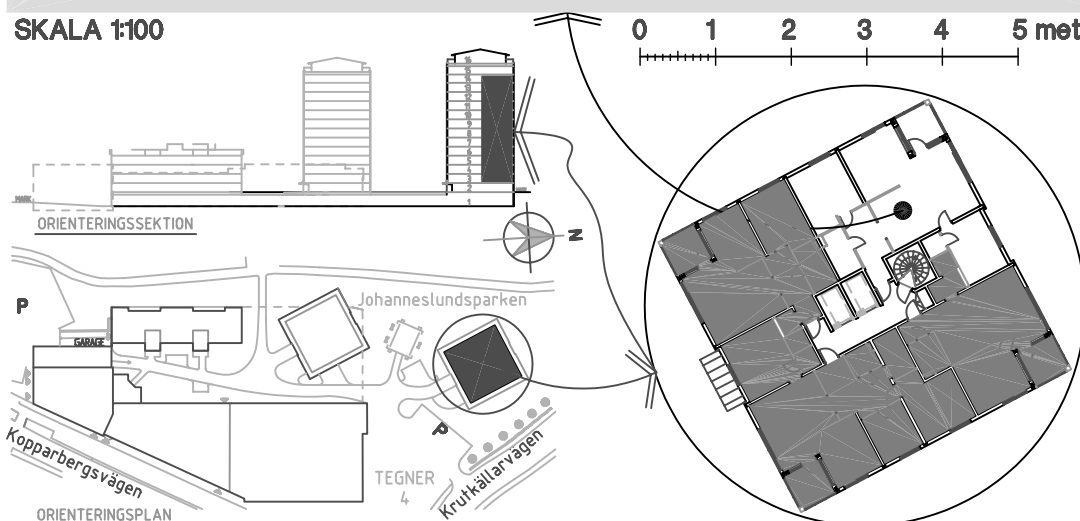

Med reservation för ev.ändringar
2005-07-06