



# JOHANNESHÖJDEN

TYP 2 2 RoK

BRA 48 kvm

lamellhus  
plan 2-5



förråd  
tvättstuga  
möjlighet till garage/p-plats

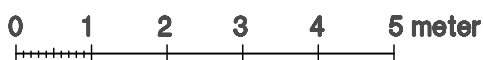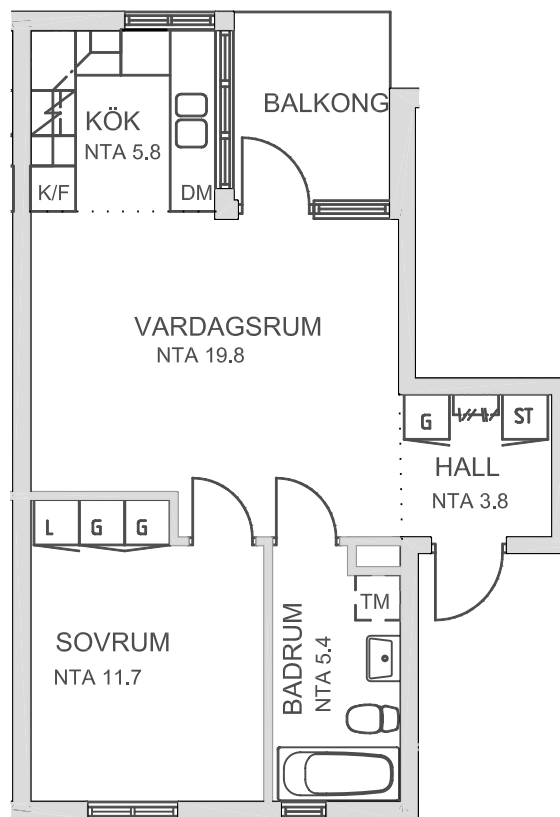

skala 1:100

L linneskåp  
ST städsåp  
G garderob  
D dusch

 spis  
K/F kyl/frys  
TM plats för tvättmaskin  
B bad  
DM plats för diskmaskin

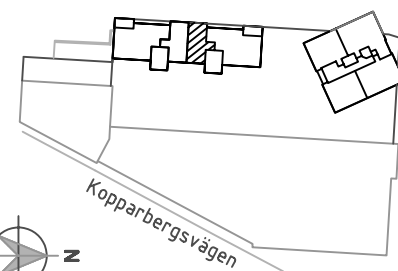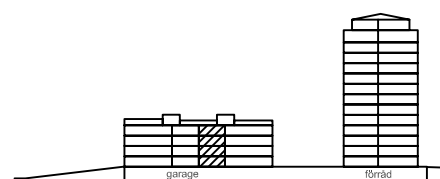

Med reservation för ev.ändringar  
2005-07-06